


К насосной

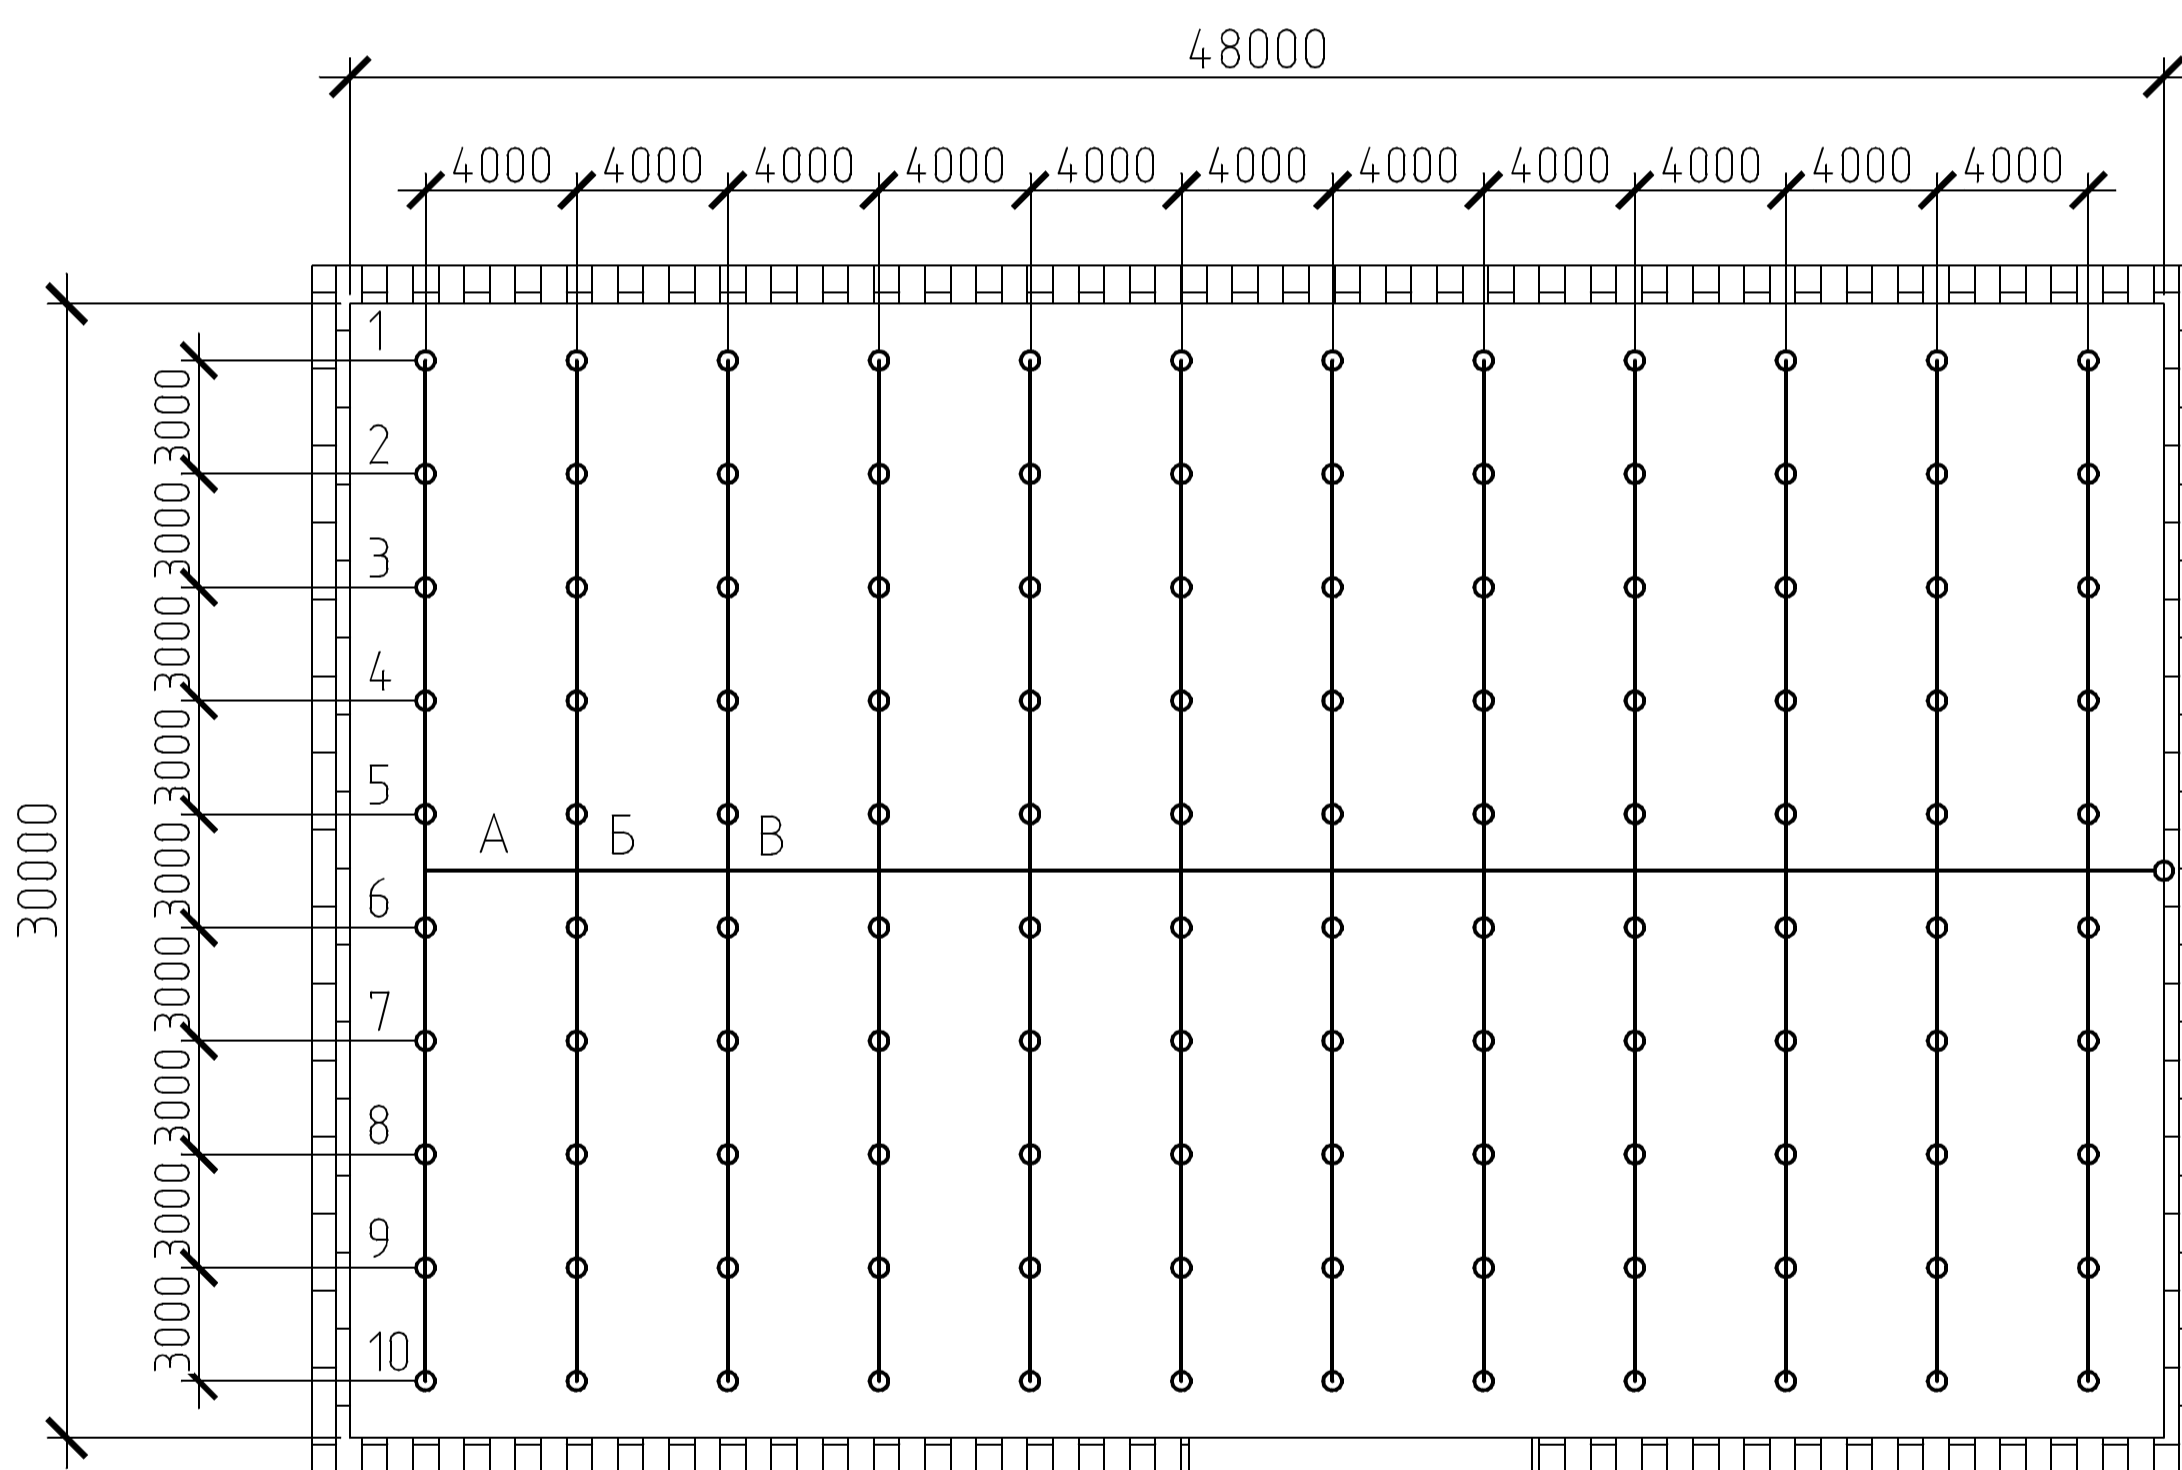

Изм.	Лист	№ документа	Подпись	Дата
Разраб.				
Проверил				
Т.контр.				
Н.контр.				
Утвердил				

План расположения
оросителей.
Помещение 48х30х6 м.

Литера	Масса	Масштаб
		1:200
Лист 1	Листов 1	